


ÚP Rezek

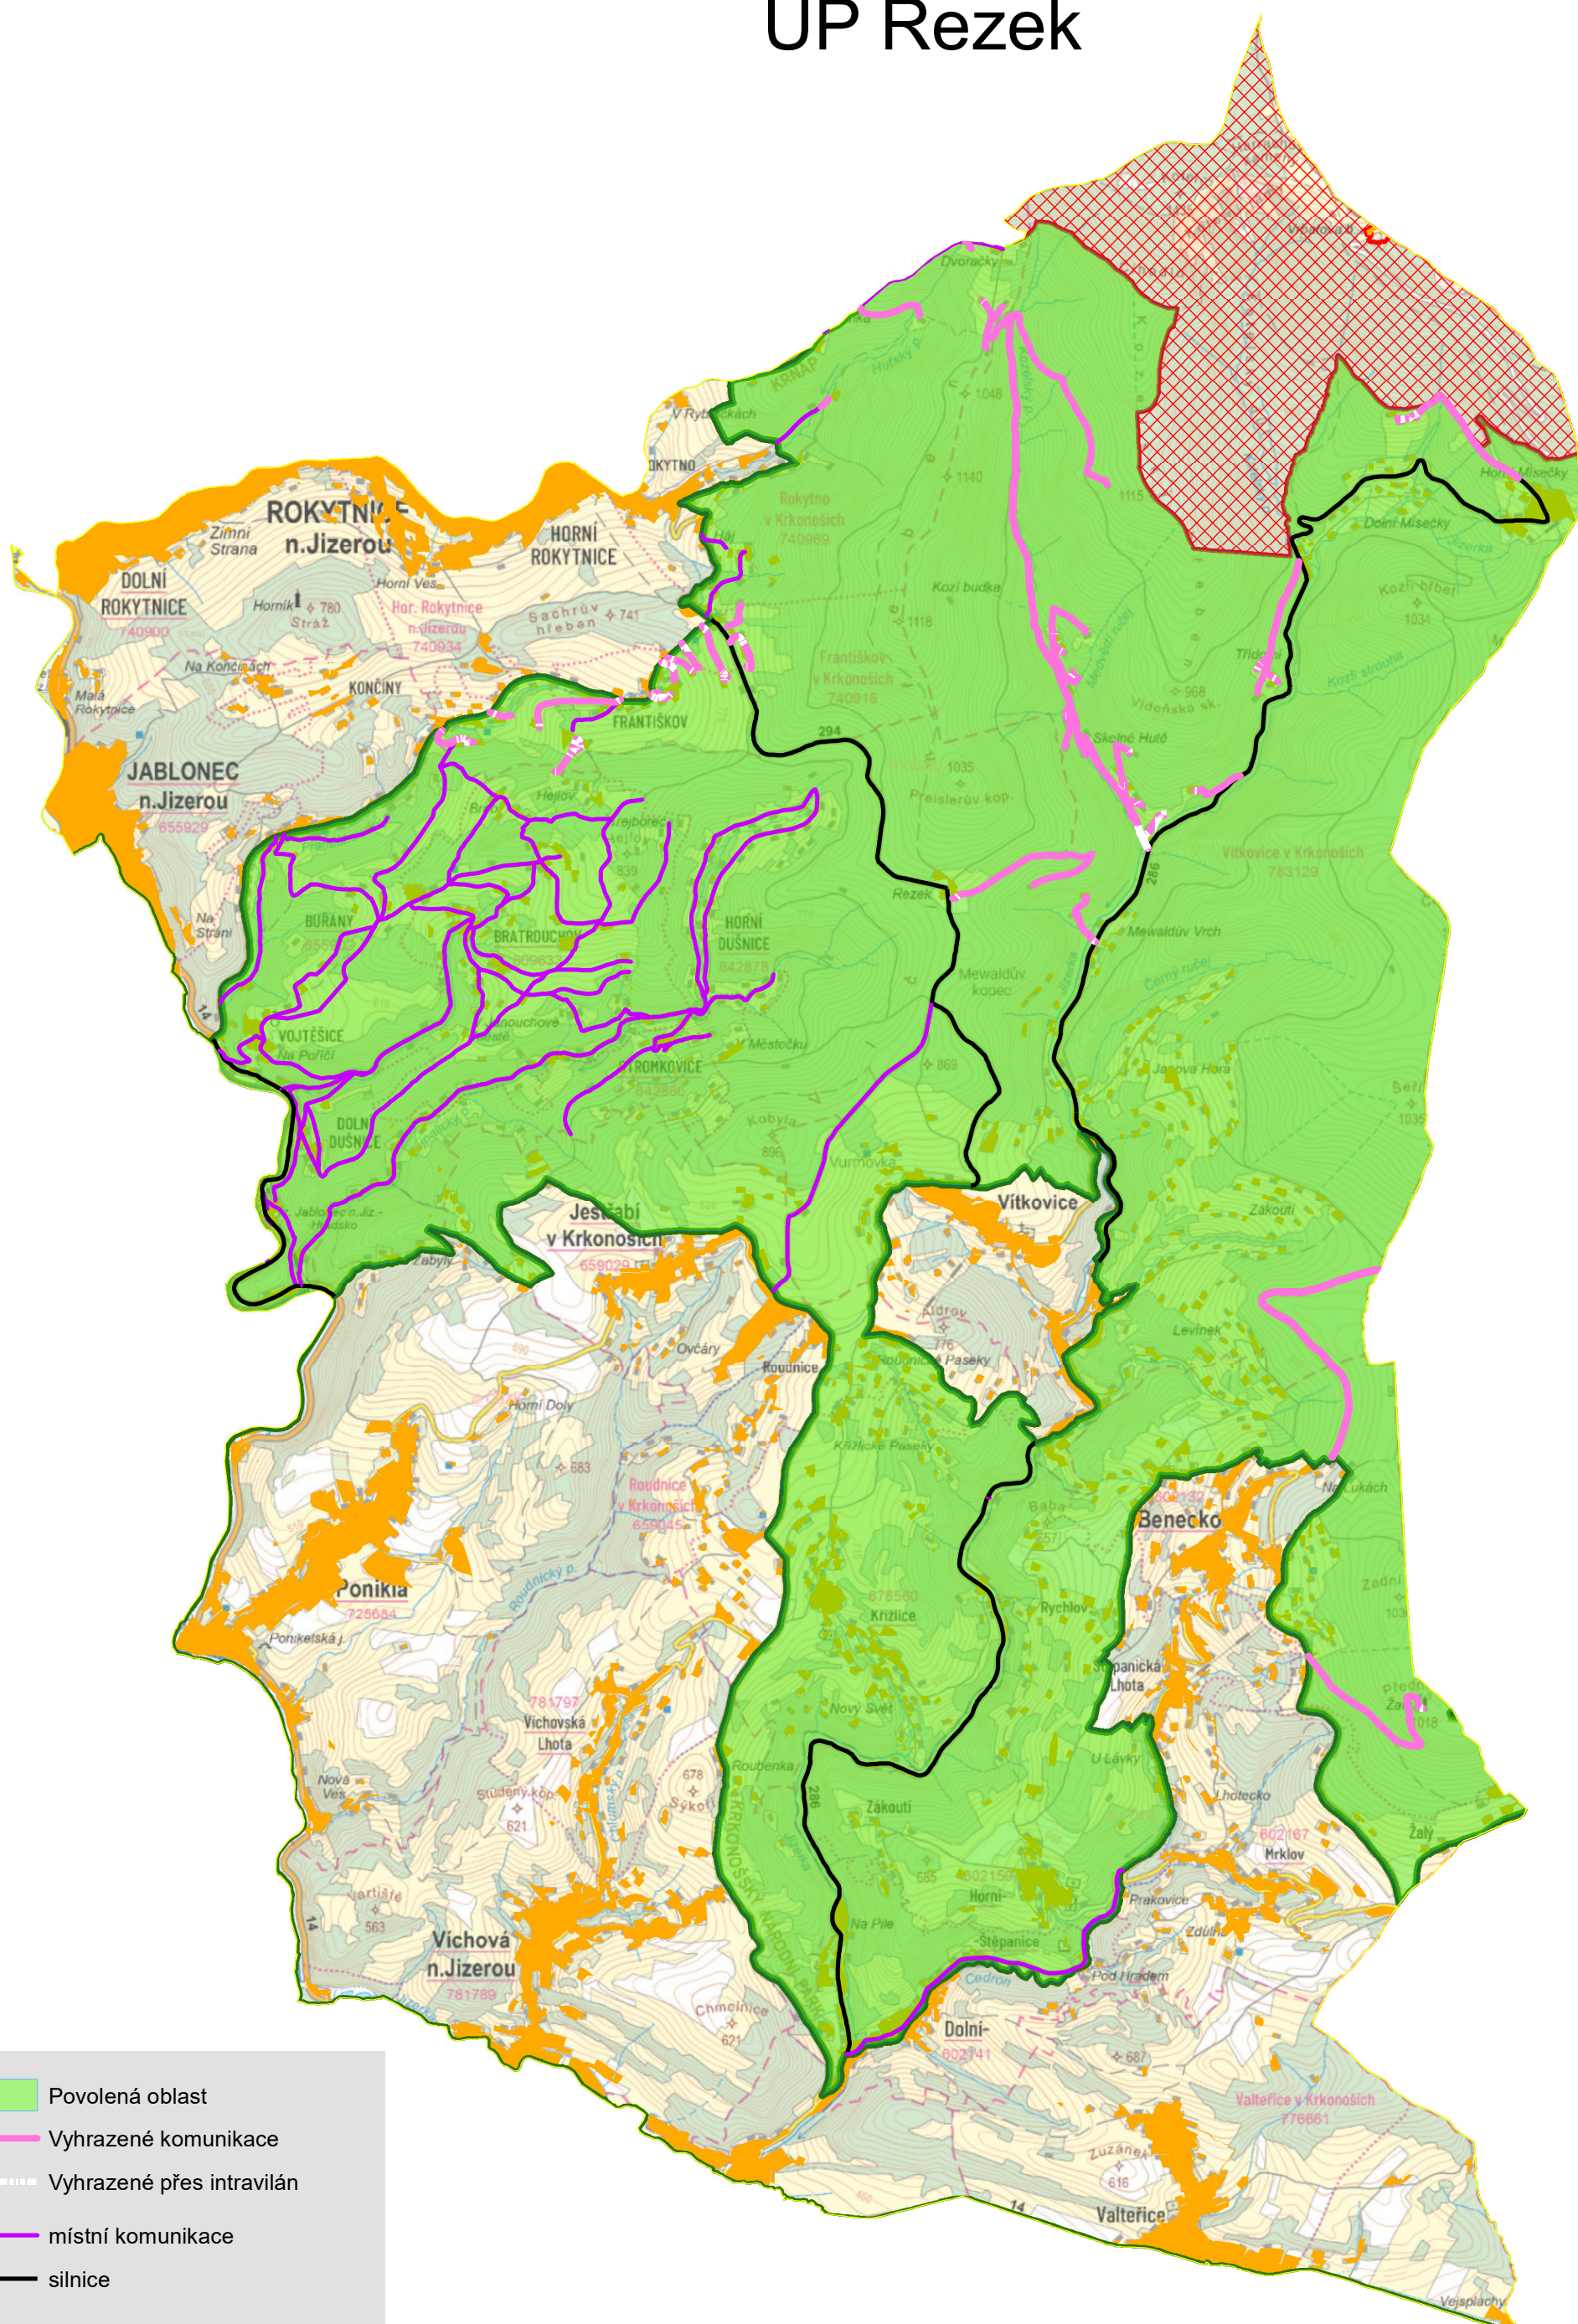

- Povolená oblast
 - Vyhrazené komunikace
 - Vyhrazené přes intravilán
 - místní komunikace
 - silnice
 - Zastavěné a zastavitelné plochy
 - Klidová území
- KRNAP**
- NP
 - OP

0 1 000 2 000 4 000 m 1:45 000